





■床面

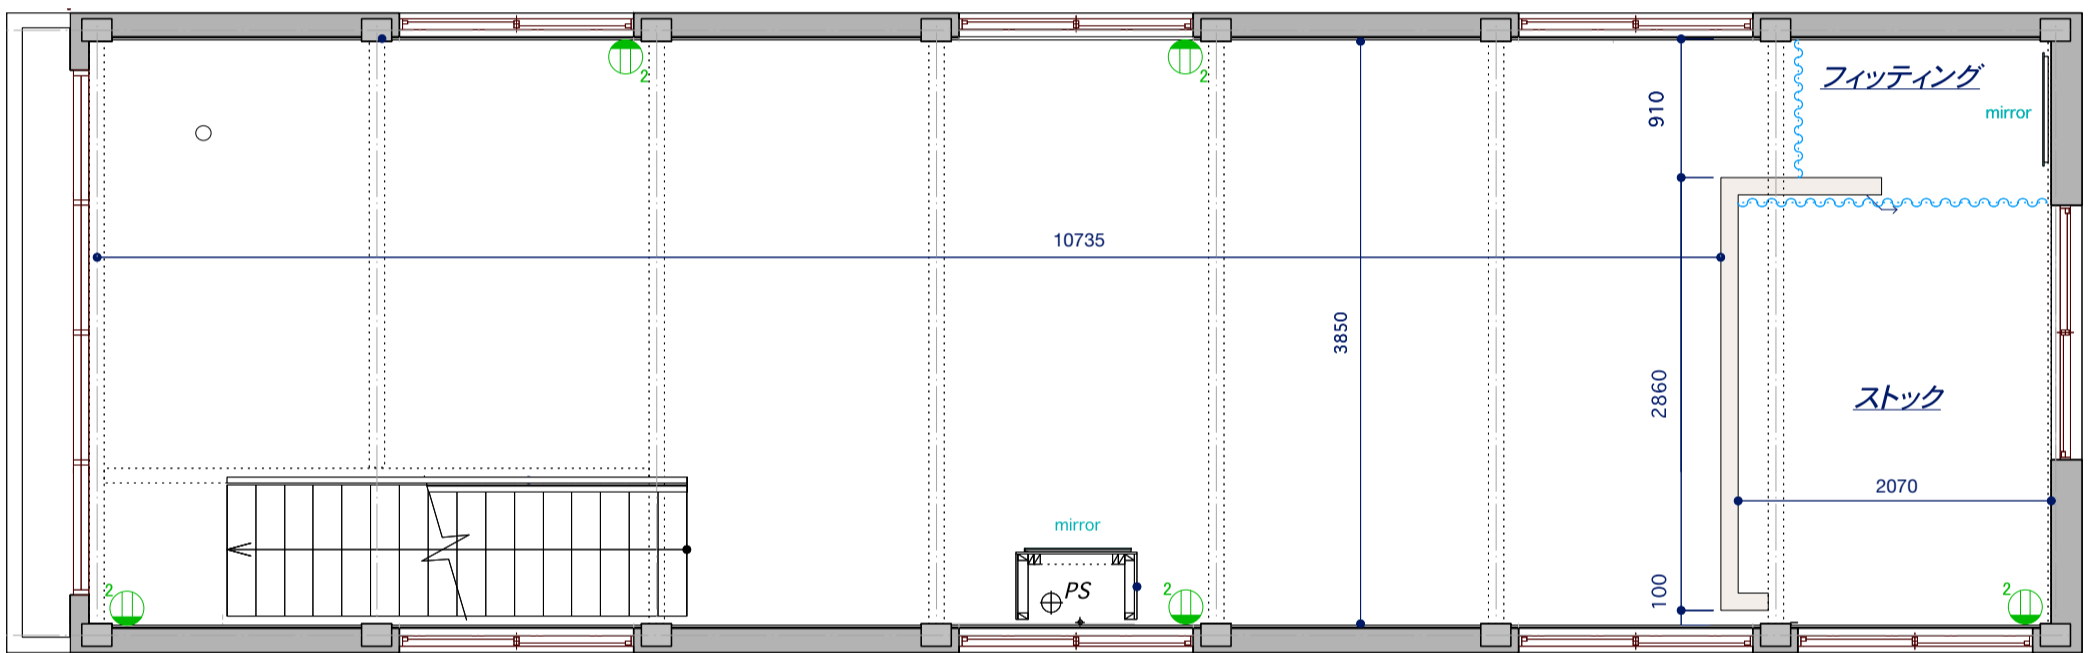

YARD GALLERY | FLOOR 2F | SCALE 1/50 床面



■天井・照明

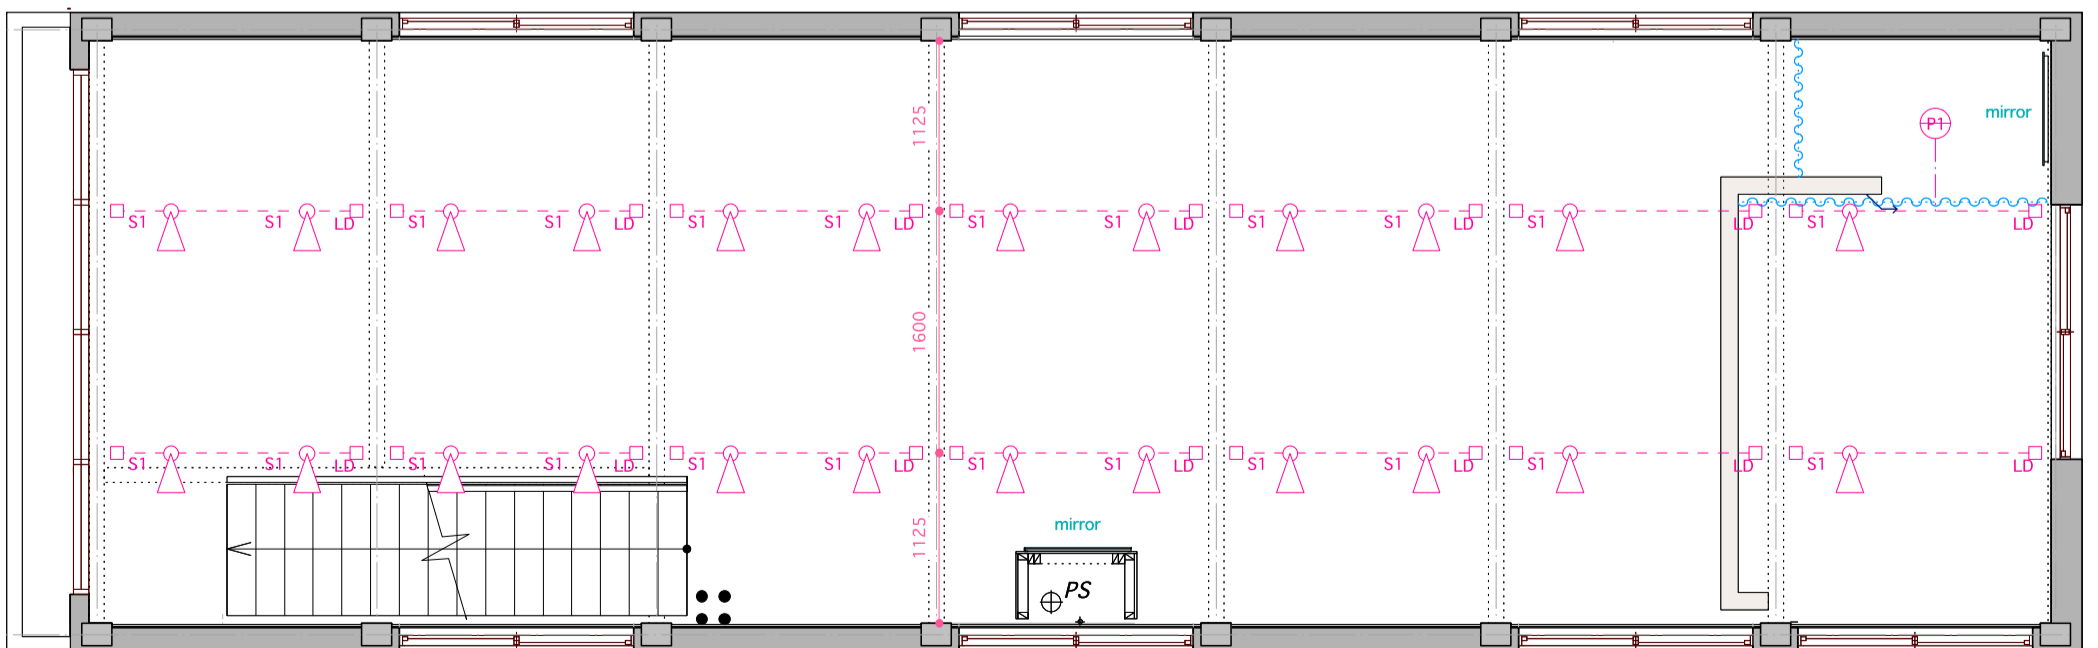

YARD GALLERY | FLOOR 2F | SCALE 1/50 天井・照明